



ΕΦΗΜΕΡΙΣ ΤΗΣ ΚΥΒΕΡΝΗΣΕΩΣ

ΤΗΣ ΕΛΛΗΝΙΚΗΣ ΔΗΜΟΚΡΑΤΙΑΣ

ΤΕΥΧΟΣ ΤΕΤΑΡΤΟ **Αρ. Φύλλου 200**

7 Μαρτίου 2003

ΠΕΡΙΕΧΟΜΕΝΑ

ΑΠΟΦΑΣΕΙΣ

ΑΠΟΦΑΣΕΙΣ

Αριθ. 1007016/817/Β0010 (1)

Καθορισμός των ορίων αιγιαλού και δημιουργίας ζώνης παραλίας στην περιοχή ΜΠΑΛΟΥΤΣΟΣ, Δημοτικού Διαμερίσματος Σκαλοχωρίου, Δήμου Καλλονής, νήσου Λέσβου, Νομού Λέσβου.

Ο ΥΦΥΠΟΥΡΓΟΣ ΟΙΚΟΝΟΜΙΑΣ ΚΑΙ ΟΙΚΟΝΟΜΙΚΩΝ

Έχοντας υπόψη:

1. Τις διατάξεις της παρ.2 του άρθρου 34 του Ν.2971/2001 (ΦΕΚ 285/τ.Α΄/19.12.2001) «Περί αιγιαλού και παραλίας» σύμφωνα με τις οποίες οι εκκρεμείς υποθέσεις που αφορούν τον καθορισμό αιγιαλού και παραλίας εξακολουθούν να διέπονται από τις ισχύουσες μέχρι την έναρξη ισχύος του νόμου αυτού διατάξεις.

2. Την 252/2002 γνωμοδότηση του Νομικού Συμβουλίου του Κράτους.

3. Τις διατάξεις του Π.Δ.551/88 «Οργάνωση Νομαρχιών - Οργάνωση Οικονομικών Υπηρεσιών» (ΦΕΚ 259 τ.Α΄).

4. Τις διατάξεις του άρθρου 100 του Π.Δ.284/88.

5. Τις διατάξεις του Ν.2218/94 «περί ίδρυσης Νομαρχιακής Αυτοδιοίκησης κ.λ.π.» (ΦΕΚ 90 τ.Α΄).

6. Τις διατάξεις του άρθρου 14 του Ν.2399/96 «Υλοποίηση της εισοδηματικής πολιτικής έτους 1996 για μισθούς και συντάξεις και άλλες διατάξεις» (ΦΕΚ 90 τ.Α΄), με το οποίο καταργήθηκαν οι θέσεις των Περιφερειακών Διευθυντών και οι αρμοδιότητες τους περιήλθαν στο Γενικό Γραμματέα της Περιφέρειας.

7. Τις διατάξεις των παραγράφων 2 και 6 του άρθρου 1 του Ν.2503/1997 «Διοίκηση, οργάνωση, στελέχωση της Περιφέρειας, ρύθμιση θεμάτων για την Τοπική Αυτοδιοίκηση και άλλες διατάξεις» (ΦΕΚ 107/Α), σύμφωνα με τις οποίες οι Περιφερειακές Υπηρεσίες του Υπουργείου Οικονομικών, που συγκροτούσαν την Περιφερειακή Διοίκηση του Νομού ή της Νομαρχίας, δεν υπήχθησαν στην ενιαία οργανική μονάδα της Περιφέρειας, ούτε καταργήθηκαν, αλλά αποτελούν από 1.9.1997, Υπηρεσίες του Υπουργείου Οικονομικών.

8. Το 28979/31.7.1997 έγγραφο της Δ/νσης Διοίκησης του Υπουργείου Εσωτερικών, Δημ. Διοίκησης και Αποκέντρωσης, σύμφωνα με το οποίο οι αρμοδιότητες του Γενικού Γραμματέα της Περιφέρειας σε θέματα Υπηρεσιών του Υπουργείου Οικονομικών, μεταφέρονται από 1.9.1997 στον Υπουργό Οικονομικών.

9. Την 1100383/1330/Α0006/31.10.2001 (ΦΕΚ 1485/τ.Β΄/31.10.2001) κοινή απόφαση του Πρωθυπουργού και Υπουργού Οικονομικών «Περί ανάθεσης αρμοδιοτήτων του Υπουργού Οικονομικών στους Υφυπουργούς».

10. Την 1115093/1378/Α0006/17.12.2001 (ΦΕΚ 1720/τ.Β΄/21.12.2001) απόφαση του Υφυπουργού Οικονομικών «Περί μεταβίβασης αρμοδιοτήτων του Υφυπουργού Οικονομικών, στον Γεν. Γραμματέα, Γενικούς Διευθυντές κ.τ.λ. του Υπουργείου Οικονομικών» όπως αυτή τροποποιήθηκε με την 1041136/468/ Α0006/18.5.2002 (ΦΕΚ 633/22.5.2002 τ.Β΄) Απόφαση του Υφυπουργού Οικονομίας και Οικονομικών».

11. Την από 17.10.2001 Έκθεση της κατά το άρθρο 100 του Π.Δ.284/1988 αρμόδιας Επιτροπής καθορισμού ορίων αιγιαλού και παραλίας, για τον καθορισμό ορίων αιγιαλού και παραλίας στην περιοχή ΜΠΑΛΟΥΤΣΟΣ, Δημοτικού Διαμερίσματος Σκαλοχωρίου, Δήμου Καλλονής, νήσου Λέσβου, Νομού Λέσβου.

12. Το από Μάιο 2000 τοπογραφικό υψομετρικό διάγραμμα σε κλίμακα 1:500 αποτελούμενο από μία (1) πινακίδα που συντάχθηκε από τον Μιχάλη Χατζέλλη, Τοπογράφο Μηχανικό. Ελέγχθηκε για την ακρίβεια της αποτύπωσης στις 30.6.2000 από την Ελένη Μητρίτσα, Τοπογράφο Μηχανικό της Κτηματικής Υπηρεσίας Λέσβου και θεωρήθηκε από τον Νικόλαο Θεοδοσιάδη, Αρχιτέκτονα Μηχανικό Προϊστάμενο της Τ.Υ.Δ.Κ. Περιφέρειας Βορείου Αιγαίου, την ίδια μέρα.

13. Το 544.5/773/02/Σχ.1497/5.12.2002 έγγραφο Γενικού Επιτελείου Ναυτικού, αποφασίζουμε:

Επικυρώνουμε την από 17.10.2001 Έκθεση της κατά το άρθρο 100 του Π.Δ.284/1988 αρμόδιας Επιτροπής καθορισμού των ορίων αιγιαλού και παραλίας, για τον καθορισμό ορίων αιγιαλού και παραλίας στην θέση ΜΠΑΛΟΥΤΣΟΣ, Δημοτικού Διαμερίσματος Σκαλοχωρίου, Δήμου Καλλονής, νήσου Λέσβου, Νομού Λέσβου καθώς επίσης και το από Μάϊο 2000 τοπογραφικό υψομετρικό διάγραμμα σε κλίμακα 1:500 αποτελούμενο από μία (1) πινακίδα που συντάχθηκε από τον Μιχάλη Χατζέλλη, Τοπογράφο Μηχανικό. Ελέγχθηκε για την ακρίβεια της αποτύπωσης στις 30.6.2000 από την Ελένη Μητρίτσα, Τοπογράφο Μηχανικό της Κτηματικής Υπηρεσίας Λέσβου και θεωρήθηκε από τον Νικόλαο Θεοδοσιάδη, Αρχιτέκτονα Μηχανικό Προϊστάμενο της Τ.Υ.Δ.Κ. Περιφέρειας Βορείου Αιγαίου, την ίδια μέρα, όπως ορίζουν οι διατάξεις του άρθρου 20 του Ν.719/1977.

Στο τοπογραφικό αυτό διάγραμμα, καθορίσθηκε από την αρμόδια Επιτροπή, όπως πιο πάνω αναφέρεται:

α) Η οριογραμμή του αιγιαλού με κόκκινη συνεχή πολυγωνική γραμμή με στοιχεία 1, 2, 3, έως και 9.

β) Η οριογραμμή της παραλίας με κίτρινη συνεχή πολυγωνική γραμμή με στοιχεία 1΄, 2΄, 3΄ έως και 9΄.

Καθορίζεται ζώνη παραλίας πλάτους 10 μέτρων επειδή δεν εξυπηρετούνται οι σκοποί της παρ.1 του άρθρου 7 του Α.Ν.2344/40.

Δεν υπάρχουν κτίσματα εντός της ζώνης της παραλίας.

Ο καθορισμός του αιγιαλού γίνεται για πρώτη φορά στην περιοχή αυτή.

Η παρούσα απόφαση μαζί με την έκθεση της Επιτροπής και το τοπογραφικό διάγραμμα, να δημοσιευθούν στην Εφημερίδα της Κυβερνήσεως.

Αθήνα, 12 Φεβρουαρίου 2003

Με εντολή Υφυπουργού
Ο Γενικός Διευθυντής Δημ. Περιουσίας
και Εθν. Κληρ/των
ΣΠΥΡΟΣ Ι. ΣΤΑΘΗΣ

ΕΚΘΕΣΗ

Επιτροπής καθορισμού ορίων αιγιαλού και παραλίας και θέσεων αμμοληψίας για τον καθορισμό το πρώτον, των ορίων του αιγιαλού και της παραλίας, στην περιοχή ΜΠΑΛΟΥΤΣΟΣ, Δημοτικού Διαμερίσματος Καλοχωρίου, Δήμου Καλλονής, νήσου Λέσβου, Νομού Λέσβου. Ενδιαφερόμενος ο ΤΑΞΙΑΡΧΗΣ Α.Ε.

Στην Μυτιλήνη την 17.10.2001, οι υπογεγραμμένοι:

1. Σπυρίδων Καρδακάρης, ΠΕ/Α Εφοριακών, Προϊστάμενος της Κτηματικής Υπηρεσίας Λέσβου, ως Πρόεδρος,

2. Ελένη Μητρίτσα, ΠΕ/Α Μηχανικών, Τοπογράφος Μηχανικός, υπάλληλος Κτηματικής Υπηρεσία Λέσβου, ως μέλος και

3. Αντώνιος Ξωχέλης, Πλωτάρχης Λ.Σ., νόμιμος αναπληρωτής του Λιμενάρχη Μυτιλήνης, τούτου κωλυομένου, ως μέλος,

αποτελούντες την Επιτροπή καθορισμού ορίων αιγιαλού και παραλίας και θέσεων αμμοληψίας, δυνάμει των άρθρων 74 και 75 του Π.Δ. 636/1977, σε συνδυασμό με την κοινή υπουργική απόφαση Ο.208/181/26.4.1982 (ΦΕΚ 214/ 26.4.1982 τ.Β΄) των Υπουργών Προεδρίας της Κυβερνήσεως και Οικονομικών και της με Α.Π. 2491/22.9.2000 Απόφασης της Οικονομικής Επιθεώρησης Βορείου Αιγαίου του Υπουργείου Οικονομικών, συγκληθείσα με την 2024/ 5.10.2001 πρόσκληση του Προέδρου της, μεταβήκαμε επί τόπου στην προαναφερόμενη περιοχή την 17.10.2001.

Λαβόντες υπόψη:

α) Η από 5.6.2000 αίτηση του Μ. Χατζέλλη για λογαριασμό της ΤΑΞΙΑΡΧΗΣ Α.Ε., με την οποία ζητείται ο καθορισμός των ορίων αιγιαλού και παραλίας στην ανωτέρω περιοχή.

β) Το τοπογραφικό και υψομετρικό διάγραμμα του Μ. Χατζέλλη τοπογράφου μηχανικού, που συντάχθηκε το Μάιο 2000, με κλίμακα 1:500, ελέγχθηκε την 30.6.2000 για την ακρίβεια της αποτύπωσης από την Ελένη Μητρίτσα, Τοπογράφο Μηχανικό της Κτηματικής Υπηρεσίας Λέσβου και θεωρήθηκε από τον Νικόλαο Θεοδοσιάδη, Αρχιτέκτονα Μηχανικό Προϊστάμενο της Τ.Υ.Δ.Κ. Περιφέρειας Βορείου Αιγαίου, την ίδια μέρα.

γ) Τις διατάξεις του Α.Ν.2344/40, όπως αυτός τροποποιήθηκε και συμπληρώθηκε και τις διατάξεις του Ν. 1337/83 και τις σχετικές προς τούτον Δ.3474/970/ΠΟΛ. 105/29.7.1983 και Ν.505/253/ΠΟΛ.69/30.3.1984 διαταγές του Υπ. Οικονομικών.

δ) Την από την επί τόπου μετάβαση στην παραπάνω περιοχή, σχηματισθείσα αντίληψη περί του πλάτους της βρεχόμενης ζώνης της ξηράς και των λοιπών συναφών στοιχείων, ήτοι:

Ι. Ότι η ακτή είναι βραχώδης, επικλινής με μεγάλη υψομετρική διαφορά ενώ στο νότιο τμήμα της αμμοκροκαλώδης και η θάλασσα είναι βαθιά.

ΙΙ. Ότι οι άνεμοι που επηρεάζουν είναι βόρειοι, βορειοδυτικοί, των οποίων η ένταση μπορεί να φτάσει τα 7-8 μποφόρ και το ύψος των κυμάτων τα 2-3 μέτρα.

Καθορίζει

Επί του ως άνω τοπογραφικού διαγράμματος:

Α. Με συνεχή κόκκινη πολυγωνική γραμμή, την οριογραμμή του αιγιαλού, με κορυφές 1, 2, 3,...και 9.

Β. Με συνεχή κίτρινη πολυγωνική γραμμή, την οριογραμμή της παραλίας, με κορυφές 1΄, 2΄, 3΄,...και 9΄ και έχει σταθερή απόσταση δέκα (10) μέτρων από την οριογραμμή του αιγιαλού, επειδή δεν εξυπηρετούνται οι σκοποί που αναφέρονται στο άρθρο 7 του Α.Ν.2344/1940.


Γ. Η εξάρτηση έγινε από το κρατικό τριγωνομετρικό δίκτυο.

Δ. Δεν υπάρχουν κτίσματα εντός της ζώνης της παραλίας.


Η Επιτροπή

Ο Πρόεδρος	Τα Μέλη
	ΕΛΕΝΗ ΜΗΤΡΙΤΣΑ
ΣΠΥΡΙΔΩΝ Θ. ΚΑΡΔΑΚΑΡΗΣ	ΑΝΤΩΝΙΟΣ ΞΩΧΕΛΗΣ

ΑΠΟΣΠΑΣΜΑ ΧΑΡΤΟΥ ΚΛΙΜΑΚΑ 1:5000

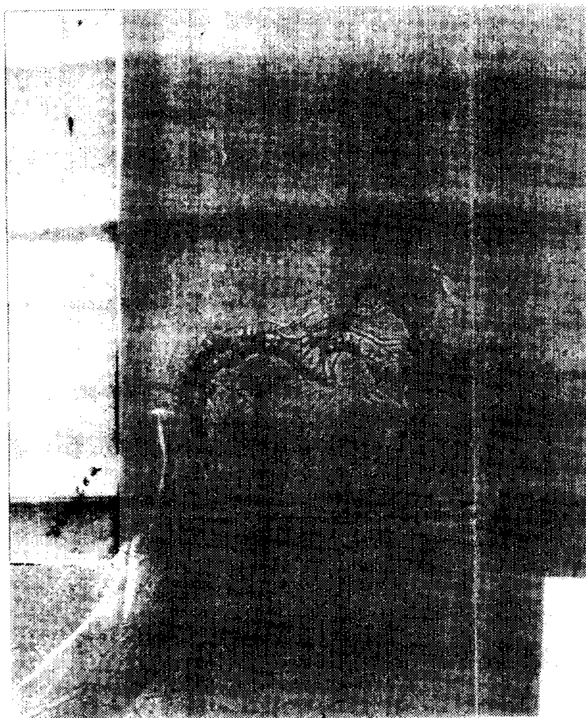

ΑΠΟΣΠΑΣΜΑ ΧΑΡΤΟΥ ΚΛΙΜΑΚΑ 1:50000

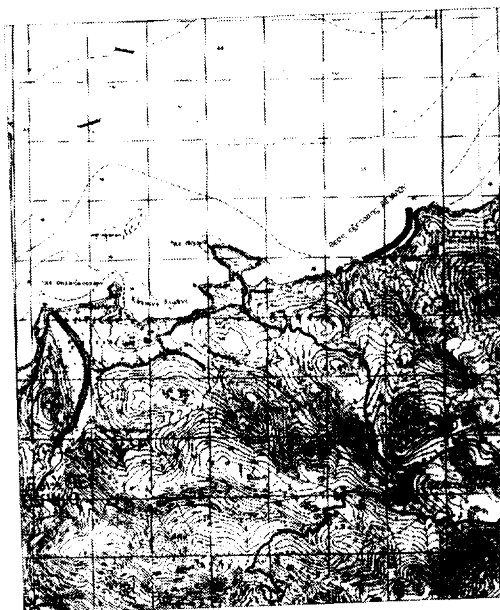


ΥΠΟΜΝΗΜΑ ΣΥΜΒΟΛΙΣΜΩΝ

1 Βοτσαλα
2 Κροκαλες
3 Βραχια

ΕΘΝΙΚΟ ΤΥΠΟΓΡΑΦΕΙΟ
Για τεχνικούς λόγους στο σχεδιάγραμμο έγινε σμίκρυνση κατά ποσοστό 40 %

ΤΟΠΟΓΡΑΦΙΚΟ ΔΙΑΓΡΑΜΜΑ
ΚΑΘΟΡΙΣΜΟΥ ΟΡΙΟΓΡΑΜΜΩΝ
ΑΙΓΙΑΛΟΥ ΚΑΙ ΠΑΡΑΛΙΑΣ

ΘΕΣΗ : "ΜΠΑΛΟΥΤΣΟΣ"

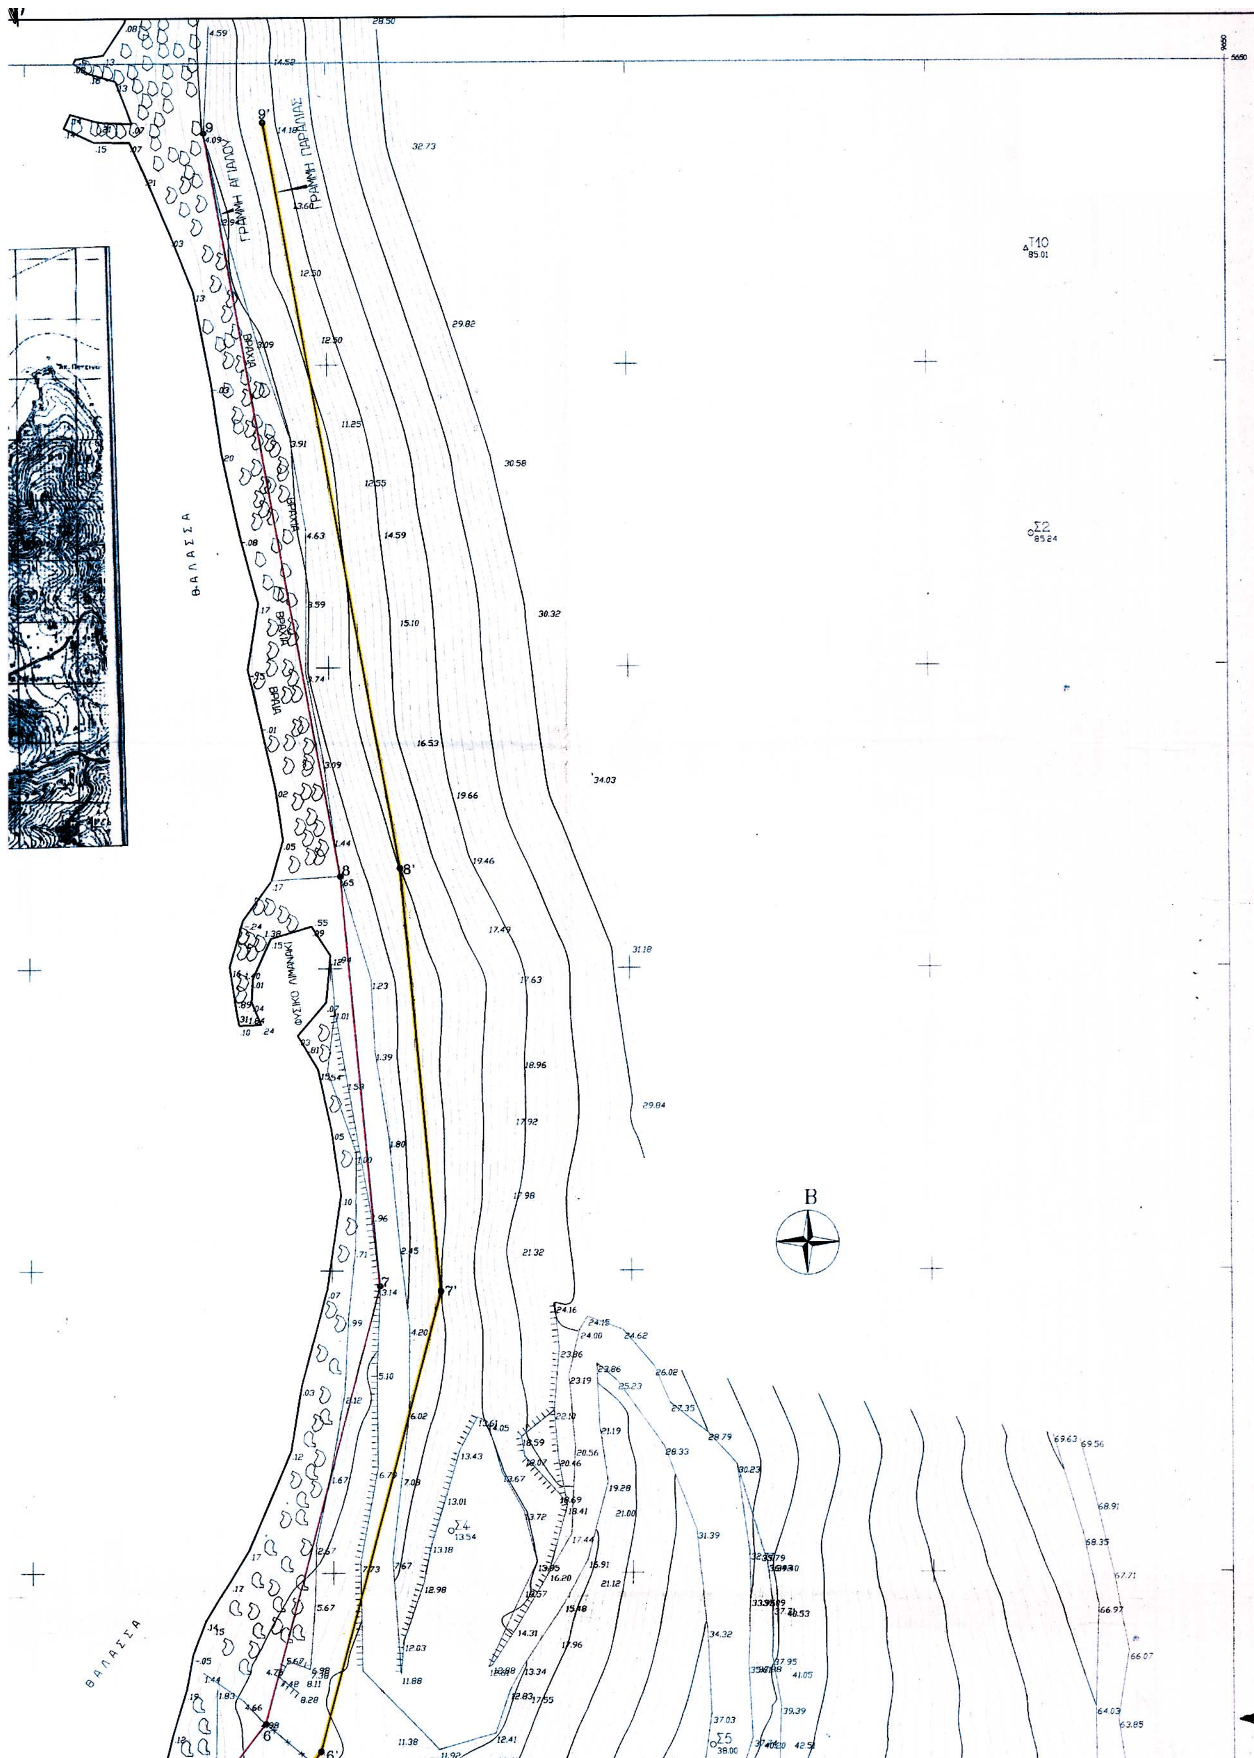
ΓΡΑΜΜΗ ΑΙΓΙΑΛΟΥ
ΓΡΑΜΜΗ ΠΑΡΑΛΙΑΣ
ΘΑΛΑΣΣΑ
ΒΡΑΧΙΑ
ΦΥΣΙΚΟ ΛΙΜΑΝΑΚΙ
ΘΑΛΑΣΣΑ
9
9'
8
8'
7
7'
6
6'
Τ10
Σ2
Σ4
Σ5
Β

ΘΕΣΗ : ''ΜΠΑΛΟΥΤΣΟΣ''

ΕΝΔΙΑΦΕΡΟΜΕΝΟΣ : ''ΤΑΞΙΑΡΧΗΣ Α.Ε.''
ΔΗΜΟΤΙΚΟ ΔΙΑΜΕΡΙΣΜΑ ΣΚΑΛΟΧΩΡΙΟΥ
ΔΗΜΟΣ ΚΑΛΛΟΝΗΣ
ΝΗΣΟΣ : ΛΕΣΒΟΣ
ΝΟΜΟΣ : ΛΕΣΒΟΥ

ΚΛΙΜΑΚΑ 1:500

ΙΣΟΔΙΑΣΤΑΣΗ : 1.00Μ

ΥΨΟΜΕΤΡΙΚΗ ΑΦΕΤΗΡΙΑ : *Σταθμη θαλασσης κατα την μεση πλημμη*
ΤΡΙΓΩΝΟΜΕΤΡΙΚΗ ΕΞΑΡΤΗΣΗ : *Κρατικο δικτυο* (HATT)
κεντρο φυλλου χαρτου : φ=39° 15' λ=2° 15'

ΤΡΙΓΩΝΟΜΕΤΡΙΚΑ ΣΗΜΕΙΑ ΕΞΑΡΤΗΣΗΣ (HATT)

	Χ	Ψ	Η
ΤΡ24 (ΚΑΣΤΡΙ)	6589.333	1414.996	401.200
ΤΡ35 (ΑΚΡ. ΝΗΣΙ)	6465.889	4974.857	60.560
ΤΡ49 (ΜΑΥΡΟΣ ΛΟΦΟΣ)	19826.974	12796.480	162.510

ΠΙΝΑΚΑΣ ΣΥΝΤΕΤΑΓΜΕΝΩΝ ΣΤΑΣΕΩΝ

ΣΤΑΣΗ	Χ	Ψ	Η
Τ10	9616.75	5618.71	85.01
Σ2	9617.33	5571.56	85.24
Σ3	9438.68	5324.72	1.57
Σ4	9519.58	5406.97	13.54
Σ5	9563.14	5371.17	38.00
Σ5	9576.74	5336.34	50.08

ΜΥΤΙΛΗΝΗ μαιος 2000

Ο ΣΥΝΤΑΞΑΣ

ΧΑΤΖΕΛΑΚΗΣ ΜΙΧΑΛΗΣ
ΤΟΠΟΓΡΑΦΟΣ ΜΗΧΑΝΙΚΟΣ
ΕΘΝΙΚΟΥ ΜΕΤΣΟΒΙΟΥ ΠΟΛΥΤΕΧΝΕΙΟΥ
ΜΕΛΟΣ ΤΕΕ ΑΜ 19659
ΜΥΤΙΛΗΝΗ
ΤΗΛ. 25600 - 26322

ΕΛΕΓΧΘΕΙ
Για την ακριβεια της αποτυπωσης
ΜΥΤΙΛΗΝΗ 2000

ΘΕΩΡΗΘΕΙ
Ο *Προισταμενος* Δ.Τ.Τ.Ν. *Λεσβου*
ΜΥΤΙΛΗΝΗ 2000






ΘΑΛΑΣΣΑ

ΠΑΡΑΛΙΑ ΒΟΤΣΑΛΟ

ΓΡΑΜΜΗ ΑΙΓΙΑΛΟΥ

ΓΡΑΜΜΗ ΠΑΡΑΛΙΑΣ

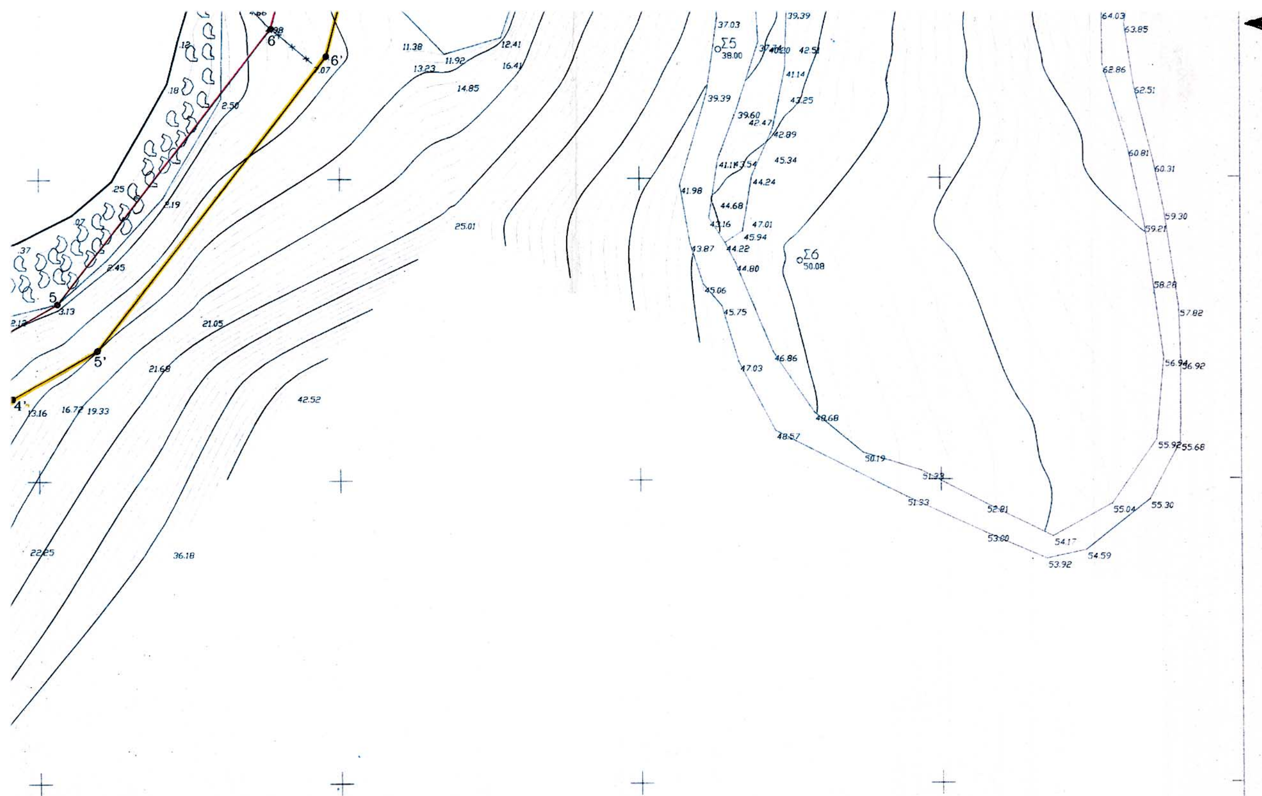

ΥΠΟΜΝΗΜΑ ΕΠΙΤΡΟΠΗΣ

1.Το παρόν υπόμνημα συνοδεύει την απο 17-10-2001 Έκθεση της Επιτροπής καθορισμού των οριογραμμών αιγιαλού και παραλίας στην περιοχή "ΜΠΑΛΟΥΤΣΟΣ", του Δημοτικο'υ Διαμερίσματος ΣΚΑΛΟΧΩΡΙΟΥ του Νομού ΛΕΣΒΟΥ της νήσου Λέσβου.
2. Το Τοπογραφικό διάγραμμα είναι σε κλίμακα 1:500 και αποτελε'ται απο μία πινακίδα.
3. Η οριογραμμή αιγιαλού καθορίζεται με συνεχή κόκκινη πολυγωνική γραμμή με κορυφές 1,2,3,....., και 9 . οι οποίες κορυφές είναι σε αρθογώνιες συντεταγμένες εξαρτημένες απο το κρατικό τριγωνομετρικό δίκτυο σε προβολή HATT .
4. Η οριογραμμή παραλίας καθορίζεται με συνεχή κίτρινη πολυγωνική γραμμή με κορυφές 1',2',3',....., και 9' , επειδή δεν εξυπηρετούνται οι σκοποί που αναφέρονται στην παρ. 2 του άρθρου 7 του Α.Ν. 2344/1940.
5. Οι κορυφές είναι εξαρτημένες απο το κρατικό τριγωνομετρικό δίκτυο σε προβολή HATT.
5. Δέν υπάρχουν κτίσματα στην ζώνη παραλίας.
6. Η εξάρτηση έγινε απο το κρατικό τριγωνομετρικό δίκτυο της χώρας.(Αρθρο 4 παρ 1.), αναφέρεται σε μήκος ακτής τουλάχιστον 500 μ και απέχει απο το αμέσως προηγούμενο καθορισμένο αιγιαλό μήκος μεγαλύτερο των 200μ.
7. Ο καθορισμός του αιγιαλού και της παραλίας γίνεται για πρώτη φορά.
Μυτιλήνη 17 /10 / 2001

Η ΕΠΙΤΡΟΠΗ

Ο ΠΡΟΕΔΡΟΣ

ΣΠΥΡΙΔΩΝ Θ. ΚΑΡΔΑΚΑΡΗΣ
ΠΕ/Α ΕΦΟΡΙΑΚΩΝ

ΤΑ ΜΕΛΗ

1. ΕΛΕΝΗ ΜΗΤΡΙΤΣΑ
ΠΕ/Α ΤΟΠ. ΜΗΧ/ΚΩΝ

2. [illegible] Αντώνιος
Πλωτάρχης Λ.Σ.

ΣΥΝΤΕΤΑΓΜΕΝΕΣ ΑΙΓΙΑΛΟΥ

Α/Α	Χ	Υ
1	9261.28	5114.33
2	9315.53	5141.39
3	9390.74	5244.03
4	9438.41	5321.19
5	9453.04	5329.42
6	9488.69	5374.75
7	9507.98	5447.43
8	9501.74	5515.18
9	9479.73	5638.43

ΣΥΝΤΕΤΑΓΜΕΝΕΣ ΠΑΡΑΛΙΑΣ

Α/Α	Χ	Υ
1'	9265.74	5105.38
2'	9322.16	5133.52
3'	9399.04	5238.44
4'	9445.56	5313.74
5'	9459.67	5321.68
6'	9497.82	5370.19
7'	9518.10	5446.58
8'	9511.66	5516.52
9'	9489.57	5640.19

Αριθ. οικ. 18 (2)

Αλλαγή χρήσης τμήματος 4.000 τ.μ. του αριθ.726 κζ κοινοχρήστου τεμαχίου του αγροκτήματος Νότιας Ν.Πέλλας.

Ο ΝΟΜΑΡΧΗΣ ΠΕΛΛΑΣ

Έχοντας υπόψη

1. Τις διατάξεις του Ν.2218/94 (ΦΕΚ 90 Α/94) «Ίδρυση Νομαρχιακής αυτοδιοίκησης κτλ.»

2. Την 25/31.3.95 (ΦΕΚ 365 Β) απόφαση Ν.Σ. Πέλλας «περί οργανισμού Οργάνωσης και Λειτουργίας της Νομαρχιακής Αυτοδιοίκησης Πέλλας και ειδικότερα το άρθρο 10 αυτής»

3. Το Ν. 1512/85 (ΦΕΚ 4 Α/85) για τροποποίηση και συμπλήρωση Πολεοδομικών διατάξεων κτλ. και ειδικότερα το άρθρο 3 «περί καθορισμού χρήσεων παραχωρούμενων δημοσίων εκτάσεων».

4. Τις διατάξεις του άρθρου 29 Α του Ν.1558/85 όπως αυτό προστέθηκε με το άρθρο 27 του Ν.2081/92 (ΦΕΚ 154 Α).

5. Την 11.9.2001 αίτηση της Ελευθεριάδου Όλγας του Ευσταθίου κατοίκου Δ.Δ. Νότιας δήμου Εξαπλατάνου περί παραχώρησης έκτασης για σταυλικές εγκαταστάσεις.

6. Το 9978/27.11.01 έγγραφο της Δ/νσης Υγείας - Πρόνειας - Τμήμα Υγείας Ν.Πέλλας.

7. Το 5565/9.11.01 έγγραφο του ΥΠ.ΠΟ. ΙΖ Εφορείας Προϊστορικών και Κλασσικών Αρχαιοτήτων.

8. Το 339/2001/7.11.01 έγγραφο του Ε.Ο.Τ - Δ/νση Τουρισμού Κεντρικής και Δυτικής Μακεδονίας.

9. Το 8017/9.11.01 έγγραφο του Δασαρχείου Αριδαίας.

10. Το 3819/12.11.01 έγγραφο της 11ης Εφορίας Βυζαντινών Αρχαιοτήτων.

11. Το Δ.Υ./23.11.01 έγγραφο της - Δ.Τ.Υ. Ν.Πέλλας - Τμήμα Τοπογραφήσεων.

12. Το 1125/23.10.01 έγγραφο του Πολεοδομικού Γραφείου Αριδαίας.

13. Το 7813/7.2.02 έγγραφο της Δ/νσης Γεωργίας Έδεσσας.

14. Το 206/7.11.01 έγγραφο του Γραφείου Γεωργικής Ανάπτυξης Αριδαίας.

15. Την 29/2002 απόφαση Δ.Σ. Εξαπλατάνου (πρακτικό 2/2002), αποφασίζουμε:

(Άρθρο 1°) Καθορίζουμε τη χρήση της κοινόχρηστης έκτασης εμβαδού 4000 τ.μ. του αριθ. 726 κζ τεμαχίου του αγροκτήματος Νότιας Ν.Πέλλας, όπως αυτό απεικονίζεται στο συνημμένο στην παρούσα τοπογραφικό διάγραμμα με κλίμακα 1:5000, που θεωρήθηκε από τον Προϊστάμενο του Τ.Π. Αριδαίας με την από 21.3.2002 πράξη του για την ανέγερση σταυλικών εγκαταστάσεων μέχρι σαράντα (40) ισοδυνάμων ζώων με την προϋπόθεση ότι θα τηρηθούν οι διαδικασίες που προβλέπονται: α) από την 69269/5387/90 ΚΥΑ (έγκριση περιβαντολλογικών όρων και χωροθέτησης και β) από το άρθρο 3 του Ν.1512/85 (καθορισμός χρήσης γης πριν από την παραχώρηση).

(Άρθρο 2°) Η απόφαση αυτή με το συνημμένο Τ.Δ. να να δημοσιευθεί στην εφημερίδα της Κυβερνήσεως.

Αριδαία, 13 Ιανουαρίου 2003

Ο Νομάρχης κ.α.α

Ο Α΄ Βοηθός Νομάρχη

ΑΛΚΗΣ ΝΟΥΣΗΚΥΡΟΥ

L = 40° 45'
M = -1° 45
ΚΛΙΜΑΚΑ 1:5000

Αλλαγή χρήσης του τμήματος ΑΒΓΔΑ τ.μ. του 726Κ3 κοινοχρήστου της Διανομής του αγροκτήματος " Ν Ο Τ Ι Α Ν. ΠΕΛΛΑΣ

Προς Αρχάγγελο

952

943

Α
Β
Γ
Δ
80.00
80.00
50.00
50.00

+39000
+38500
+22000
+22500

ΕΘΝΙΚΟ ΤΥΠΟΓΡΑΦΕΙΟ
Για τεχνικούς λόγους στο σχεδιάγραμμα έγινε σμίκρυνση κατά ποσοστό ...%

Το διάγραμμα αυτό συνοδεύει την απόφαση του Νομάρχη Πέλλας με αριθμό οικ. 18 / 13-01-2003 που αφορά αλλαγή χρήσης του τμήματος του του κοινοχρήστου 726Κ3 της διανομής του Υπ. Γεωργίας του αγροκτήματος " Ν Ο Τ Ι Α " Ν. ΠΕΛΛΑΣ.

Αριδαία 13-01-2003

Θεωρήθηκε
Ε.Ν.
Ο προϊστάμενος του Τ. Π. Αριδαίας

Θεοχάρης Τελλίδης
Αρχιτέκτων Μηχανικός με Α' βαθμό

ΣΥΝΤΕΤΑΓΜΕΝΑΙ		
Α	+22167.56	+38988.15
Β	+22247.51	+38991.06
Γ	+22249.32	+38941.09
Δ	+22169.37	+38938.18

ΑΠΟΣΤΑΣΕΙΣ
Απο Συνοικισμό: 1000μ
" Επαρχιακή οδό: 170μ
" Ποτάμι: πάνω απο 1000μ